

hela-1-4(40)-(K170-130-4x14)-ц+по

Перв. примен.

Справ. №


Подп. и дата

Инв. № дубл.

Взам. инв. №

Подп. и дата

Инв. № подл.

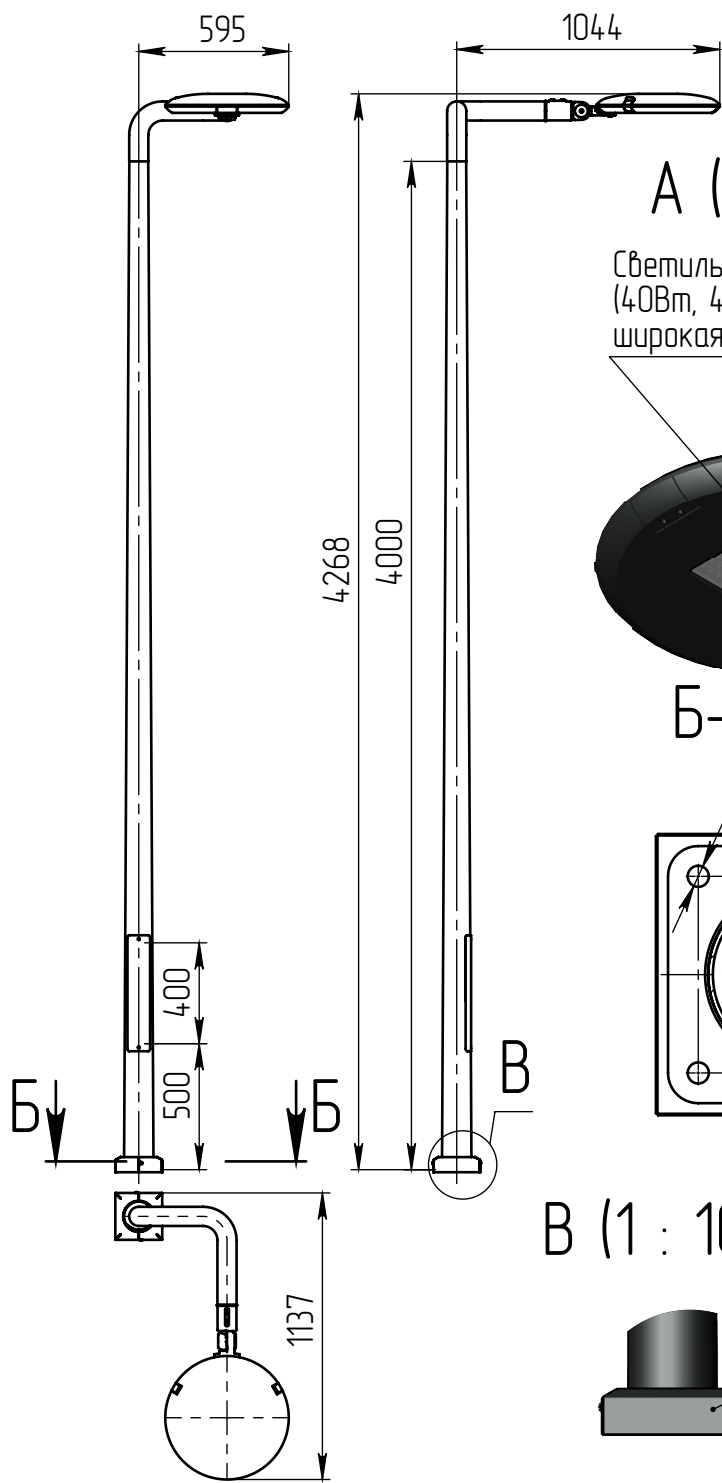

A (1 : 10)

Светильник hela-LED-040  
(40Вт, 4000К, 4800Лм,  
широкая асимметричная)

B-B (1 : 5)

4 отв.  $\varnothing 14$

B (1 : 10)

Декоративный цоколь  
BS-170(Д117)-по  
заказывается отдельно

- 1 Размер для справок.
- 2 Возможны другие характеристики при заказе.
- 3 Масса указана без учета покрытия.
- 4 Покрытие Гор.Ц ГОСТ 9.307-89+порошковое окрашивание (уточняется при заказе).

hela-1-4(40)-(K170-130-4x14)-ц+по

Осветительный комплекс  
для парков, площадей и др.

Лист	Масса	Масштаб
0	49.59	1:30
Лист:		Листов: 1