



ova-2П(30)-4-(K170-130-4x14)-ц+по

A (1 : 10)

Пика-150(10-х)-К80
 Пика-300(10-х)-К80
 заказывается отдельно


Прожектор ova-LED-030
 (30Вт, 4000К, 3000Лм,
 60°), 2 шт

Имеет регулировку
 по наклону

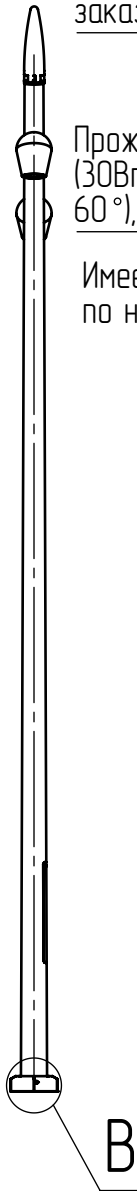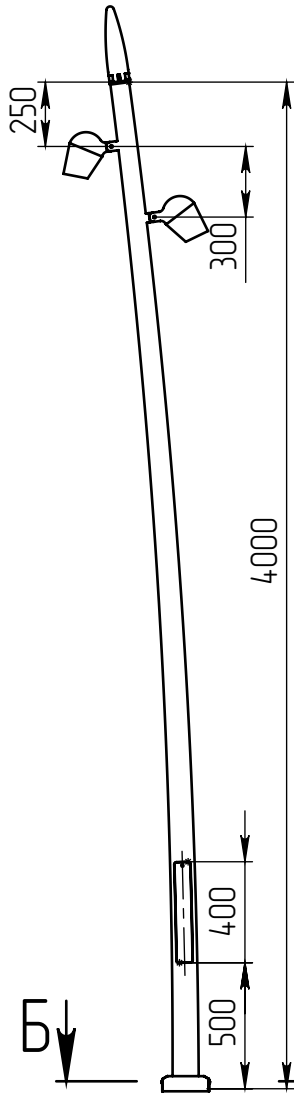


Б-Б (1 : 5)


4 отв. $\varnothing 14$

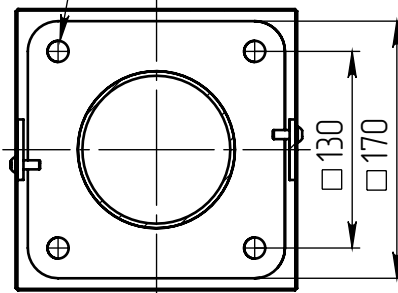

В (1 : 10)

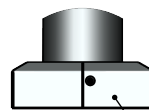

Декоративный цоколь
 BS-170(Д117)-по
 заказывается отдельно

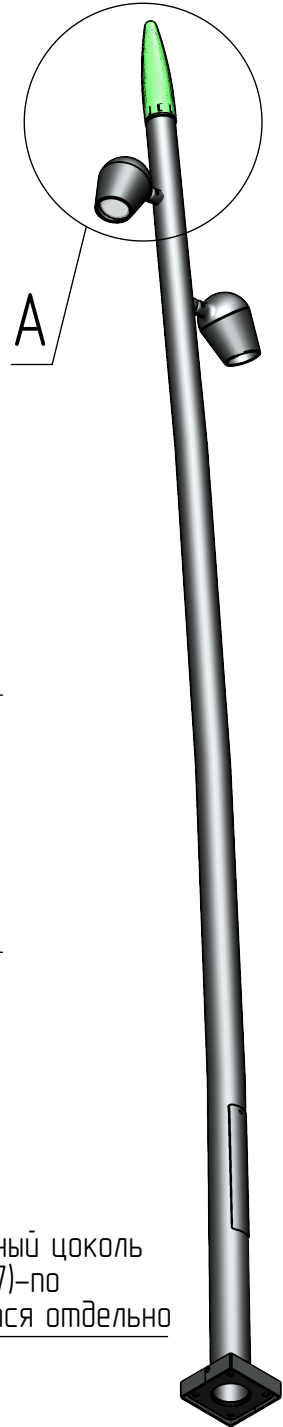

- 1 Размер для справок.
- 2 Возможны другие характеристики при заказе.
- 3 Масса указана без учета покрытия.
- 4 Покрытие Гор.Ц ГОСТ 9.307-89+порошковое окрашивание (уточняется при заказе).

ova-2П(30)-4-(K170-130-4x14)-ц+по

Осветительный комплекс
 для парков, площадей и др.

Лист	Масса	Масштаб
0	32.46	1:30
Лист:		Листов: 1

Перв. примен.

Справ. №

Подп. и дата

Инв. № дубл.

Взам. инв. №

Подп. и дата

Инв. № подл.