

ova-4П(50)-6-(K200-150-4x20)-ц+по

Перв. примен.

Справ. №


Подп. и дата

Инв. № дубл.

Взам. инв. №

Подп. и дата

Инв. № подл.


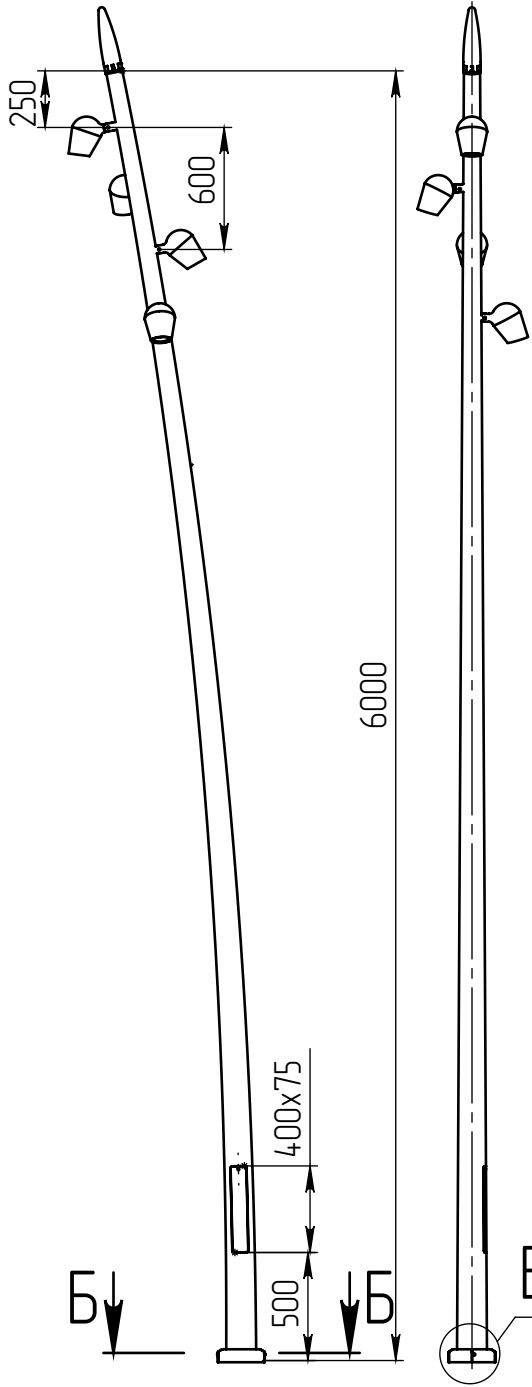


A (1 : 10)

Пика-150(10-х)-К80
Пика-300(10-х)-К80
заказывается отдельно


Пржектор ova-LED-050
(50Вт, 4000К, 5000Лм,
60°), 4 шт

Имеет регулировку
по наклону

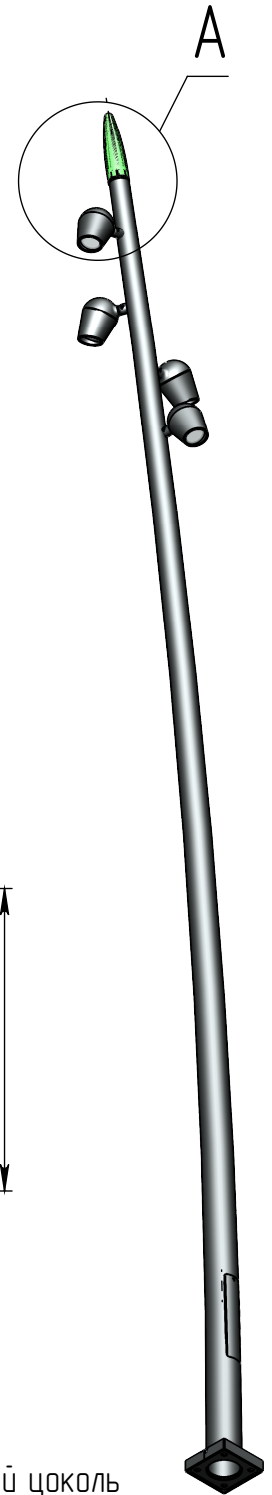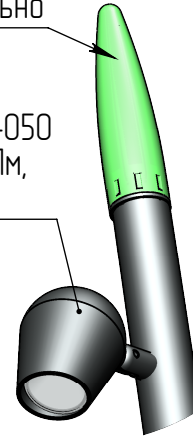


Б-Б (1 : 5)

4 отв. Ø 20

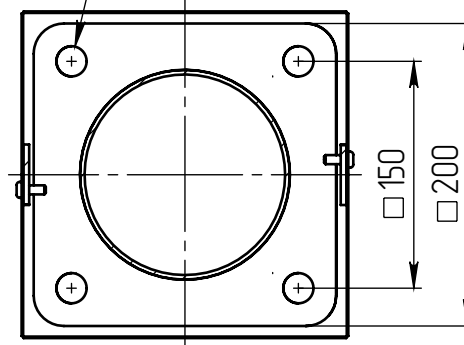

В (1 : 10)

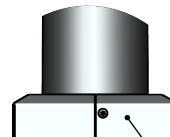

Декоративный цоколь
BS-200(Д139)-по
заказывается отдельно

- 1 Размер для справок.
- 2 Возможны другие характеристики при заказе.
- 3 Масса указана без учета покрытия.
- 4 Покрытие Гор.Ц ГОСТ 9.307-89+порошковое окрашивание (уточняется при заказе).

ova-4П(50)-6-(K200-150-4x20)-ц+по

Изм.	Лист	№ докум.	Подп.	Дата
Разраб.				
Пров.				
Т. контр.				
Гл. констр.				
Н. контр.				
Утв.				

Осветительный комплекс
для парков, площадей и др.

Лит.	Масса	Масштаб
0	56.45	1:35
Лист:		Листов: 1

Шифр:

Копировал

Формат А4