


ova-6П(50)-10-(K240-180-4x25)-ц+по

A (1 : 10)

Люка-150(10-х)-К80
Люка-300(10-х)-К80
заказывается отдельно


Пржектор ova-LED-050
(50Вт, 4000К, 5000Лм,
60°), 6 шт
Имеет регулировку
по наклону

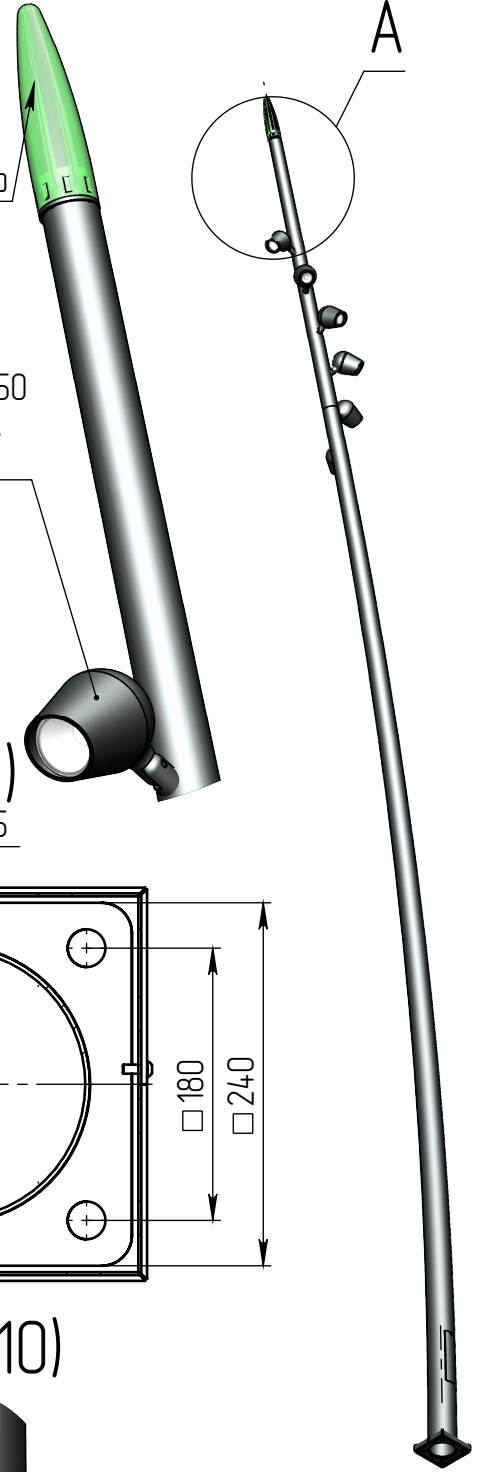


10000

790
300

Б-Б (1 : 5)
4 отв. Ø 25

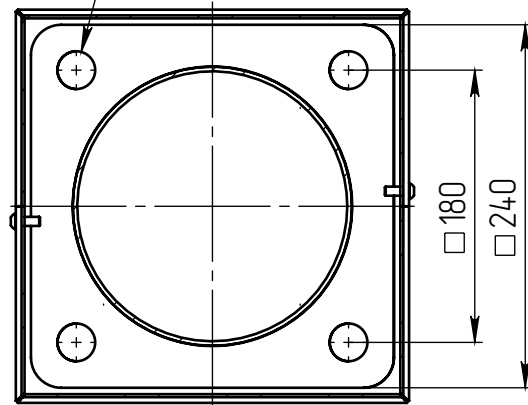

В (1 : 10)

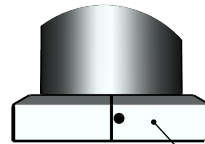

Декоративный цоколь
BS-240(Д185)-по
заказывается отдельно

- 1 Размер для справок.
- 2 Возможны другие характеристики при заказе.
- 3 Масса указана без учета покрытия.
- 4 Покрытие Гор.Ц ГОСТ 9.307-89+порошковое окрашивание (уточняется при заказе).

ova-6П(50)-10-(K240-180-4x25)-ц+по

Осветительный комплекс
для парков, площадей и др.

Лист	Масса	Масштаб
0	108.06	1:55
Лист:		Листов: 1