


сopн-4П(45)-6-(K200-150-4x20)-ц+пo

Перв. примен.

Справ. №

6000

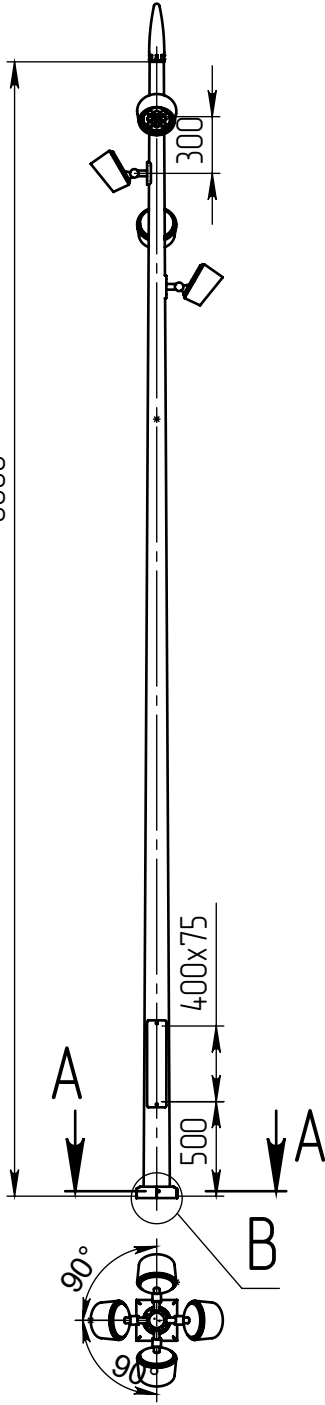

Б (1 : 20)




Пика-150(10-х)-К80  
Пика-300(10-х)-К80  
заказывается отдельно

Пржектор сopн-LED-045  
(45Вт, 4000К, 4165Лм,  
60°), 4 шт.  
Имеет регулировку  
по наклону



А-А (1 : 5)

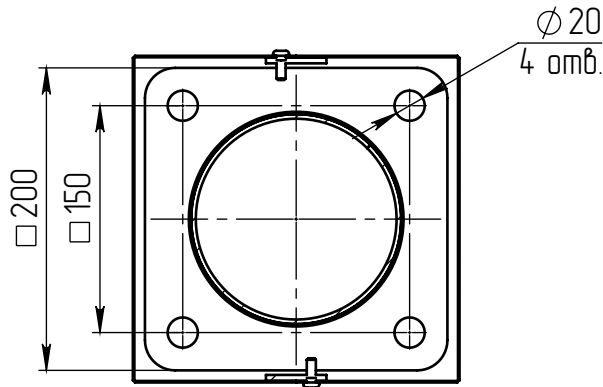

В (1 : 10)



Декоративный цоколь  
BS-200(Д139)-по  
заказывается отдельно

- 1 Размер для справок.
- 2 Возможны другие характеристики при заказе.
- 3 Масса указана без учета покрытия.
- 4 Покрытие Гор.Ц ГОСТ 9.307-89+порошковое окрашивание (уточняется при заказе).

сopн-4П(45)-6-(K200-150-4x20)-ц+пo

Осветительный комплекс  
для парков, площадей и др.

Лист	Масса	Масштаб
0	66.89	1:40
Лист:	Листов: 1	

Подп. и дата

Инв. № дубл.

Взам. инв. №

Подп. и дата

Инв. № подл.

Изм.	Лист	№ докум.	Подп.	Дата
Разраб.				
Пров.				
Т. контр.				
Гл. констр.				
Н. контр.				
Утв.				

Шифр:

Копировал

Формат А4