


сопа-6П(75)-10-(К240-180-4x25)-ц+по

Б (1 : 20)

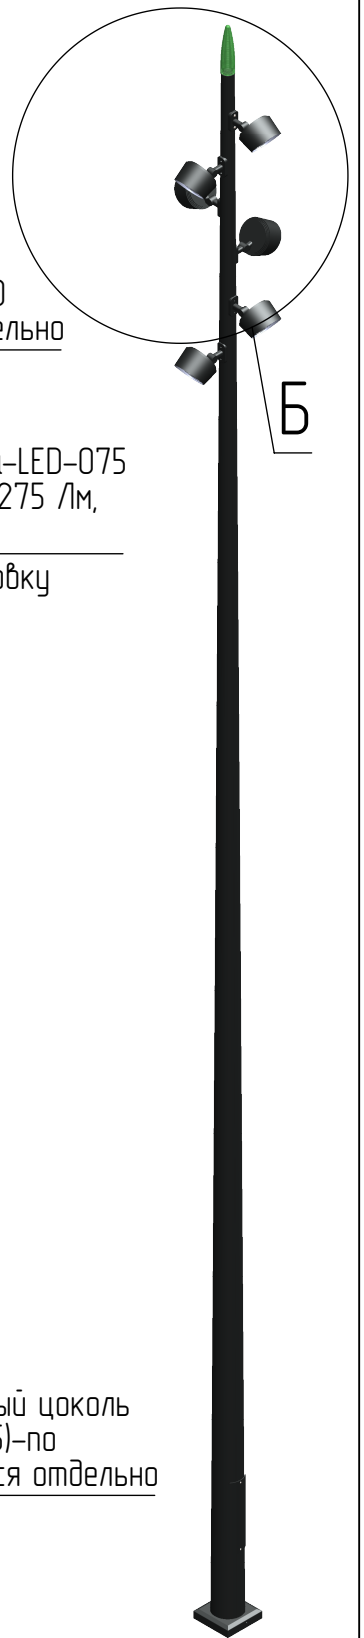


Пика-150(10-х)-К80  
Пика-300(10-х)-К80  
заказывается отдельно


Прожектор сопа-LED-075  
(75Вт, 4000К, 7275 Лм,  
60°), 6 шт.

Имеет регулировку  
по наклону



А-А (1 : 5)

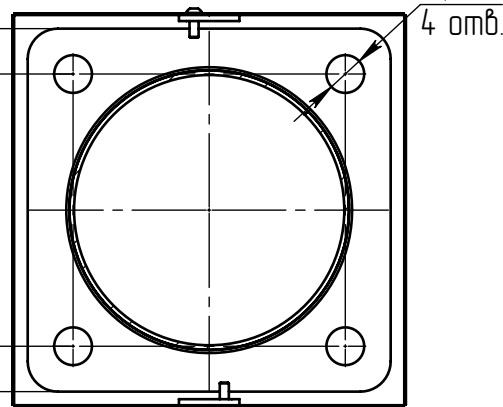

В (1 : 10)

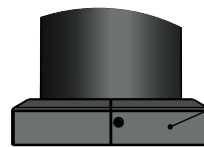

Декоративный цоколь  
BS-240(Д185)-по  
заказывается отдельно

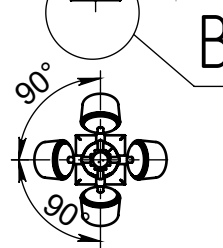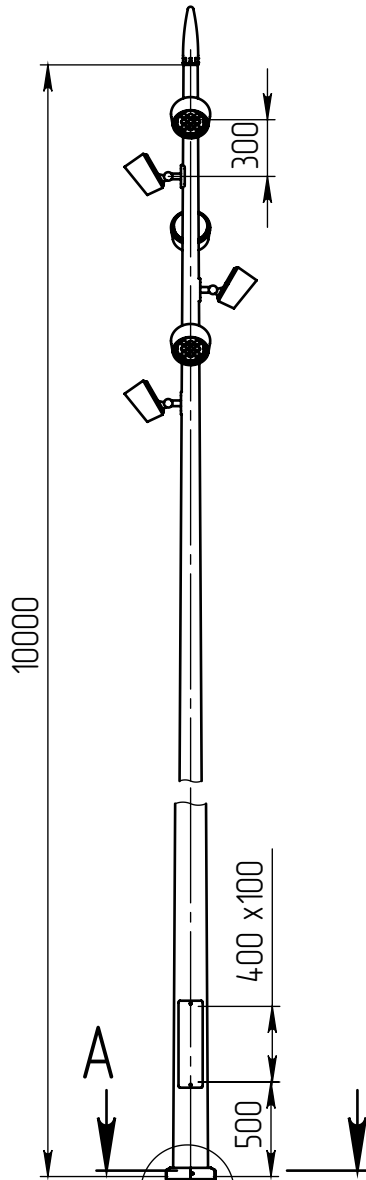

- 1 Размер для справок.
- 2 Возможны другие характеристики при заказе.
- 3 Масса указана без учета покрытия.
- 4 Покрытие Гор.Ц ГОСТ 9.307-89+порошковое окрашивание (уточняется при заказе).

сопа-6П(75)-10-(К240-180-4x25)-ц+по

Осветительный комплекс  
для парков, площадей и др.

Лист	Масса	Масштаб
0	124.50	1:40
Лист:		Листов: 1

Перв. примен.

Справ. №

Подп. и дата

Инв. № дубл.

Взам. инв. №

Подп. и дата

Инв. № подл.

Шифр:

Копировал

Формат А4