

icoso-2-9(112)-(K240-180-4x25)-ц+по

Б (1 : 20)

Б

Перв. примен.

Справ. №


Подп. и дата

Инв. № дубл.


Взам. инв. №

Подп. и дата


Инв. № подл.

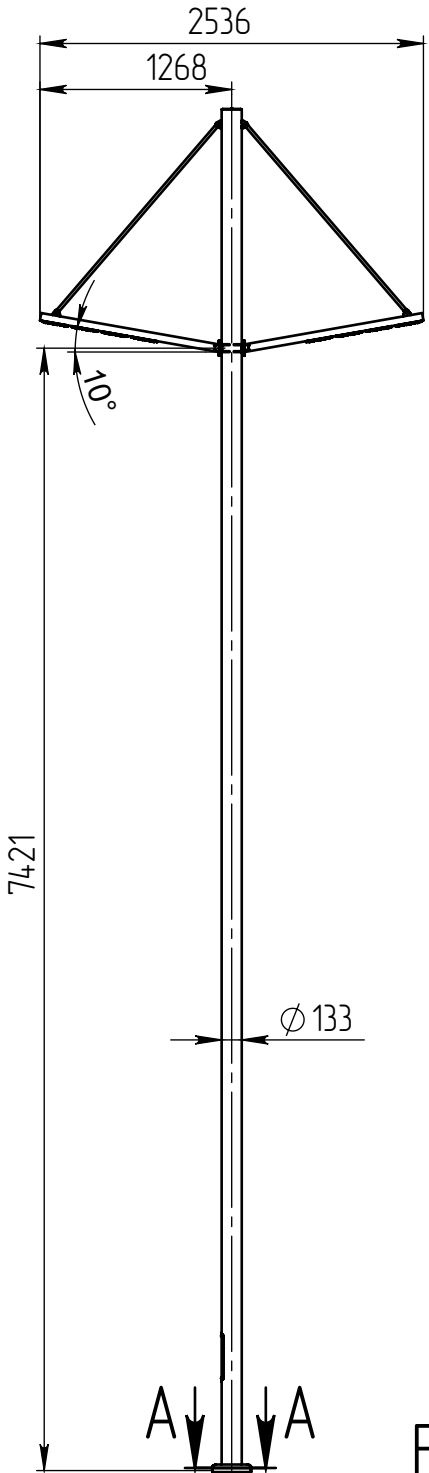


Светильник icoso-LED-112-ША
(112Вт, 4000К, 14000/лм
широкая асимметричная,
L=1200мм, 2 шт.)

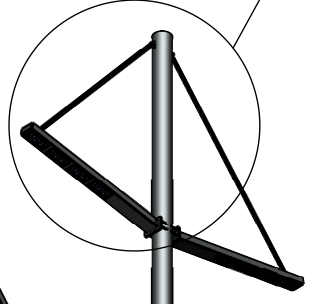

A-A (1 : 5)

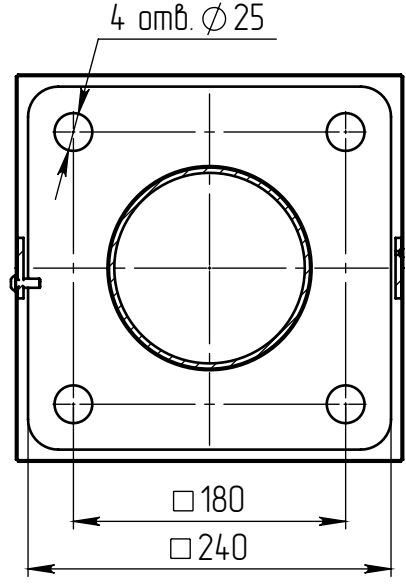

В (1 : 10)

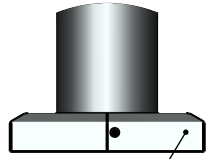

Декоративный цоколь
BS-240(Д133)-по
заказывается отдельно

- 1 Размер для справок.
- 2 Возможны другие характеристики при заказе.
- 3 Масса указана без учета покрытия.
- 4 Покрытие Гор.Ц ГОСТ 9.307-89+порошковое окрашивание (уточняется при заказе).

icoso-2-9(112)-(K240-180-4x25)-ц+по

Осветительный комплекс
для парков, площадей и др.

Лист	Масса	Масштаб
0	120,48	1:50
Листов: 1		Листов: 1

Шифр:

Копировал

Формат А4

Файл: icoso-2-9(112)-(K240-180-4x25)-ц+по