



verta-1-8(105)-(K240-180-4x25)-ц+по

A (1 : 10)

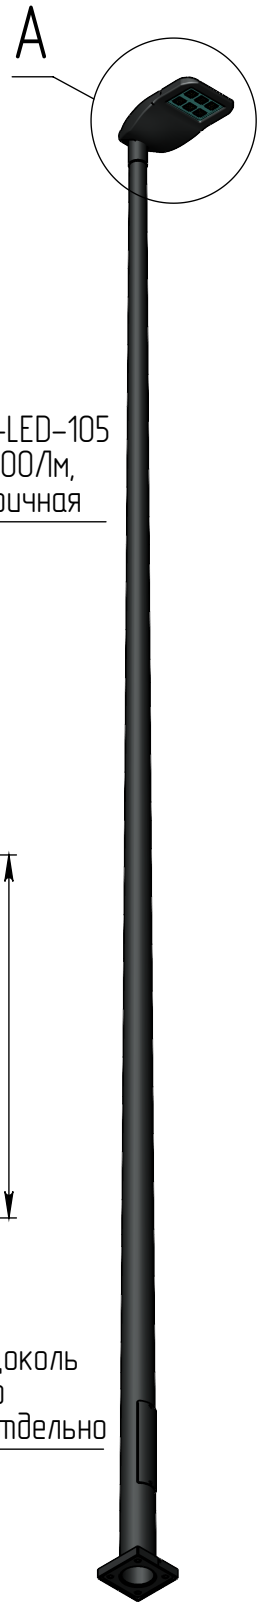


Светильник verta-LED-105
(105Вт, 4000К, 14100Лм,
широкая асимметричная


Б-Б (1 : 5)

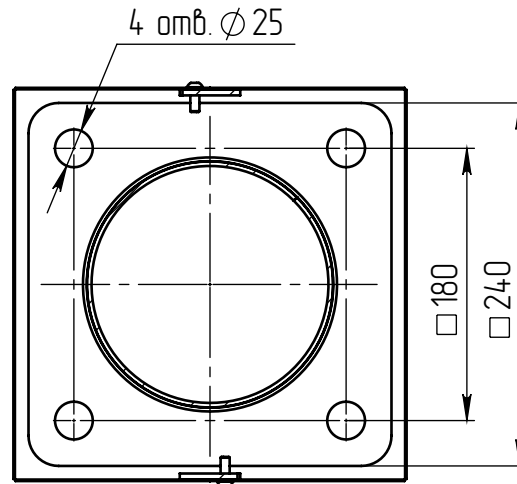

В (1 : 10)

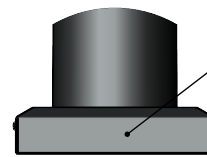

Декоративный цоколь
BS-240(Д163)-по
заказывается отдельно

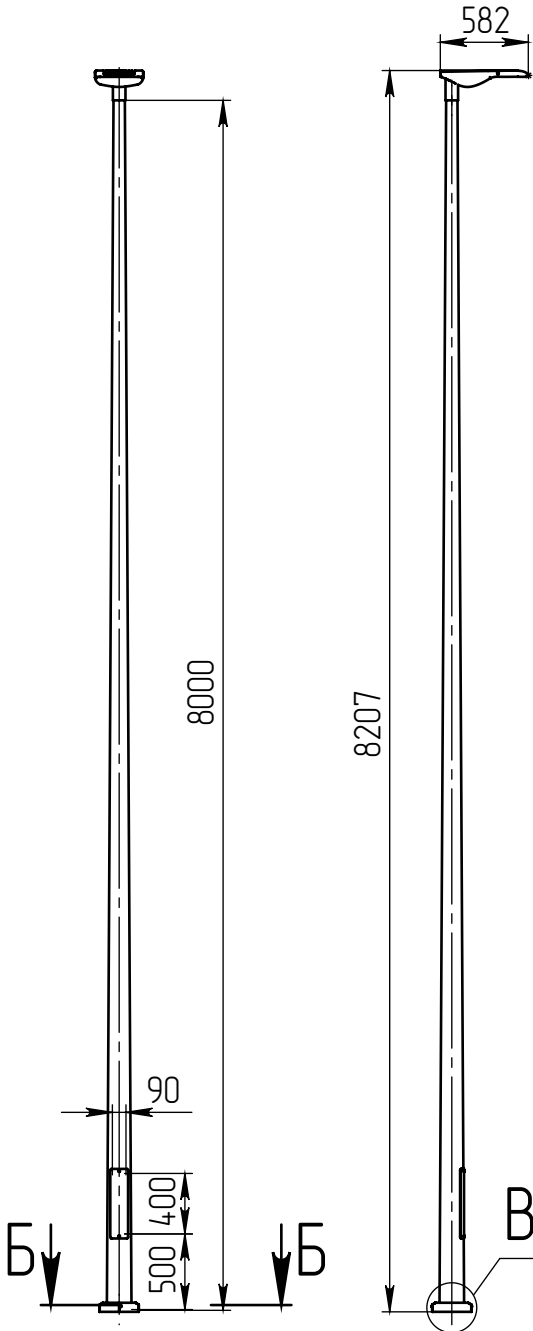

- 1 Размер для справок.
- 2 Возможны другие характеристики при заказе.
- 3 Масса указана без учета покрытия.
- 4 Покрытие Гор.Ц ГОСТ 9.307-89+порошковое окрашивание (уточняется при заказе).

verta-1-8(105)-(K240-180-4x25)-ц+по

Осветительный комплекс
для парков, площадей и др.

Лист	Масса	Масштаб
0	82.38	1:50
Лист:		Листов: 1

Перв. примен.

Справ. №

Подп. и дата

Инв. № дубл.

Взам. инв. №

Подп. и дата

Инв. № подл.

Шифр:

Копировал

Формат А4