

quadra-4П(45)-6-(K200-150-4x25)-ц+по

Перв. примен.

Справ. №


Подп. и дата

Инв. № дубл.


Взам. инв. №

Подп. и дата

Инв. № подл.

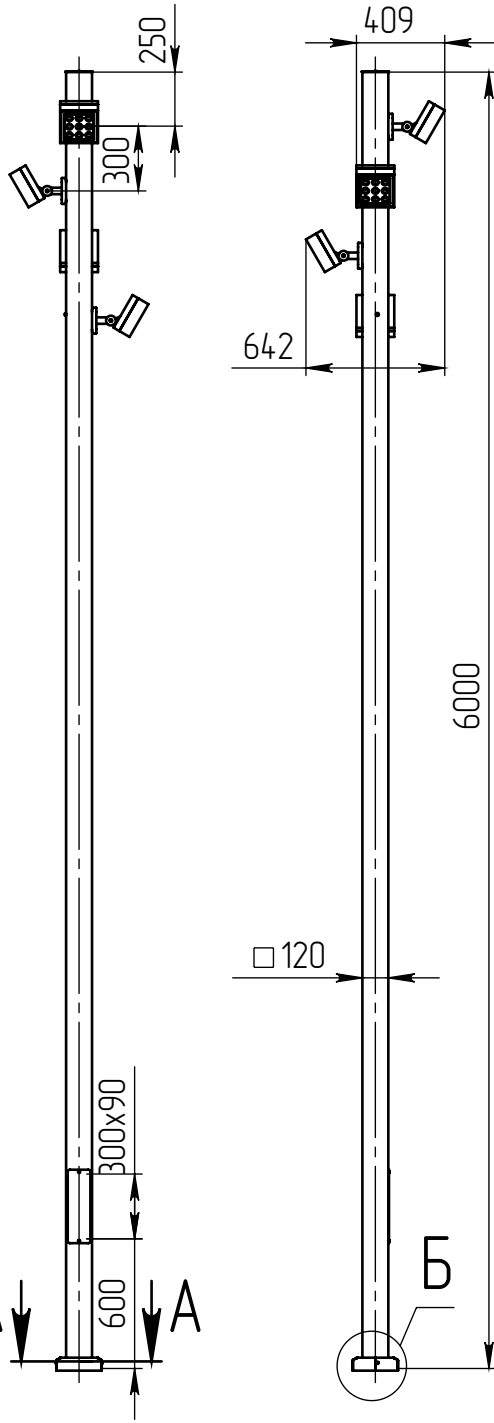


В (1 : 10)

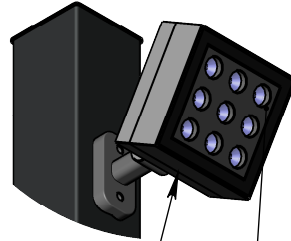


Имеет регулировку по наклону

Светильник quadra-LED-075 (75Вт, 4000К, 7200Лм) 60°, 4 шт


В

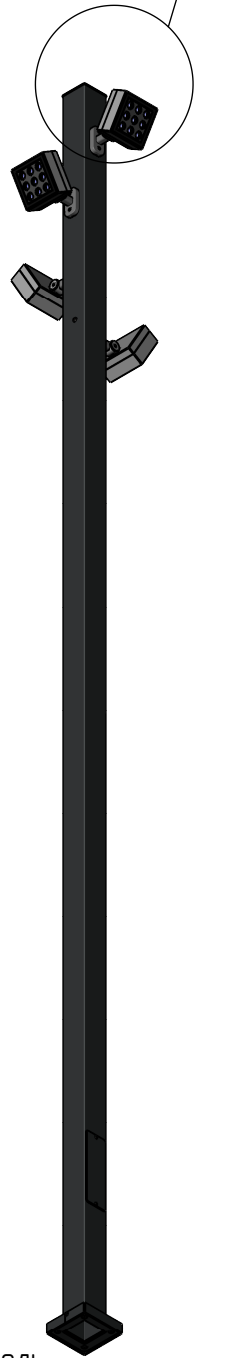

А-А (1 : 5)

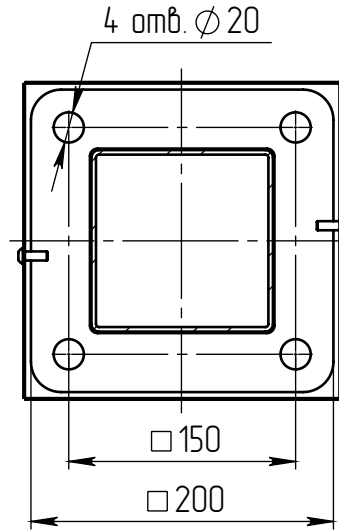

Б (1 : 10)

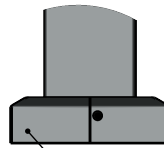

Декоративный цоколь BS-200(120)-по заказывается отдельно

- 1 Размер для справок.
- 2 Возможны другие характеристики при заказе.
- 3 Масса указана без учета покрытия.
- 4 Покрытие Гор.Ц ГОСТ 9.307-89+порошковое окрашивание (уточняется при заказе).

quadra-4П(45)-6-(K200-150-4x25)-ц+по

Осветительный комплекс для парков, площадей и др.

Лист	Масса	Масштаб
0	83.48	1:35
Лист:		Листов: 1